


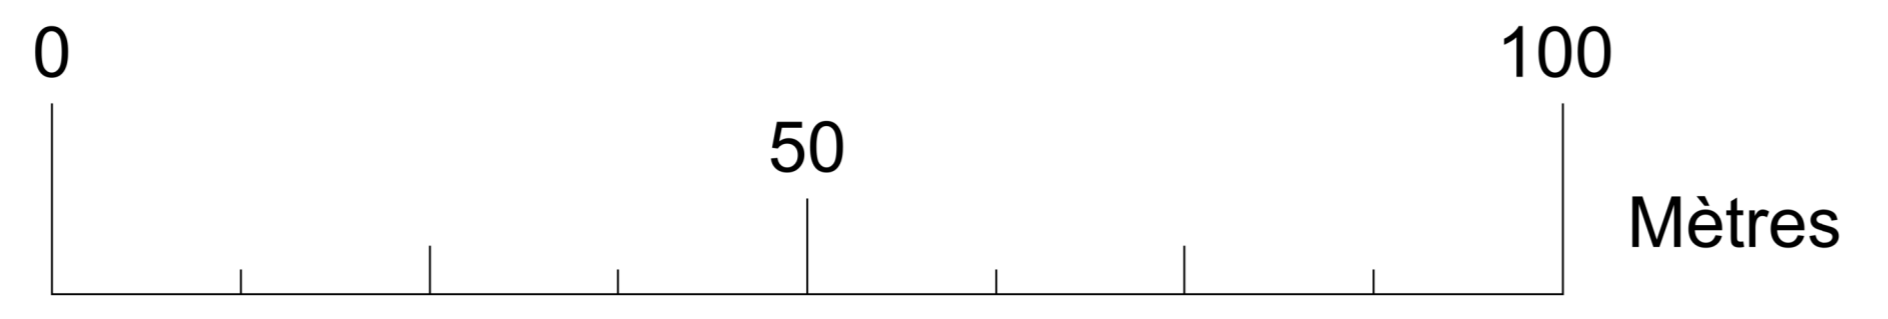

Légende

- Limite de propriété
- Clôture
- Voie existante
- Voie projet
- Trottoirs / Espaces piétons
- Rampes d'accès PMR béton
- Dalles béton enduites
- Espaces verts
- Places de stationnement PMR
- Réseau AEP existant
- Réseau AEP projet
- Réseau EP existant
- Réseau EP projet (totale)
- Réseau EP projet (voies)
- Réseau Télécom existant
- Réseau Télécom projet
- Réseau Eclairage existant
- Réseau EU existant
- Réseau EU projet
- Réseau électrique projet



<p>EODD Ingénieurs, Conseils</p> <p>171-173 rue Léon Blum 89100 VILLEURBANNE Tél: 04 72 76 06 00 Fax: 04 72 76 06 99 www.eodd.fr contact@eodd.fr</p> <p>18/01/2023</p>	<p>P07142</p> <p>1/250</p> <p>DAE</p> <p>V1</p> <p>Ind.B</p>	<p>FLOOR TO FLOOR / Salaise-sur-Sanne</p> <p>PLAN MASSE DU PROJET</p> <p>ET IMPLANTATION DES ACTIVITES CLASSEES</p> <p>Propriété EODD Ingénieurs Conseils - Reproduction interdite</p>	<p>Ind : A</p> <p>Date : 28/07/2022</p> <p>Modifications : Première édition</p>	
			<p>B</p> <p>Date : 18/01/2023</p> <p>Modifications : Modification légende</p>	
				<p>C</p>
				<p>D</p>
				<p>Fichier : P07142_FTF_DDAE_Pièce05_Planmasse_20230118.dwg</p>