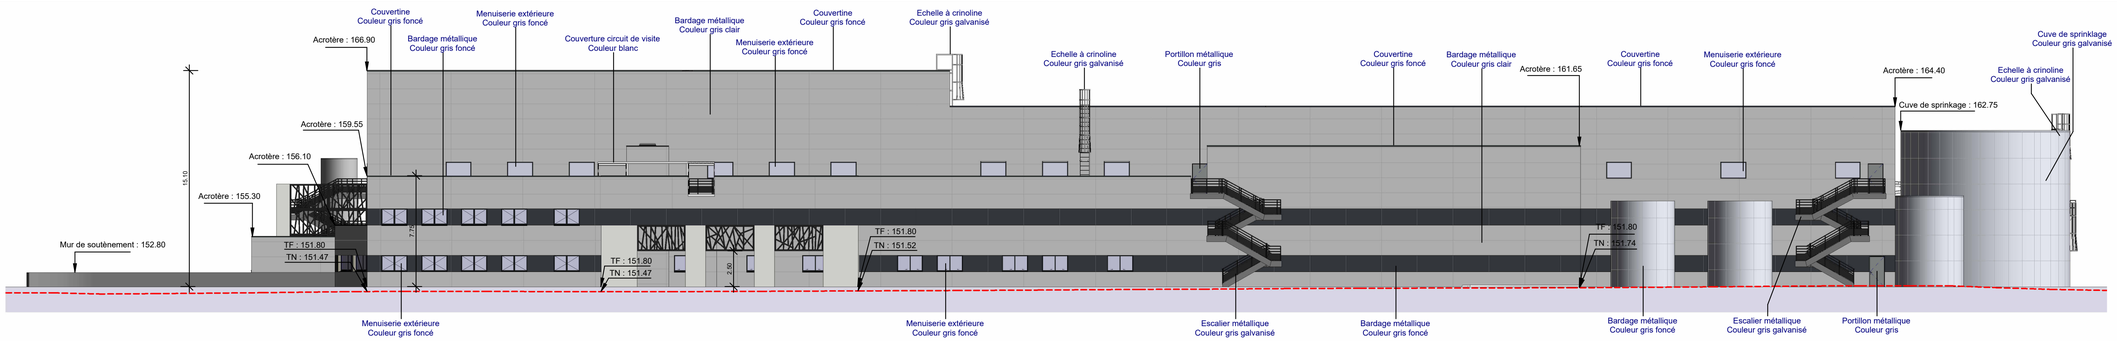

PC5 - Bâtiment tri - Elévation Nord

Ech : 1 : 200

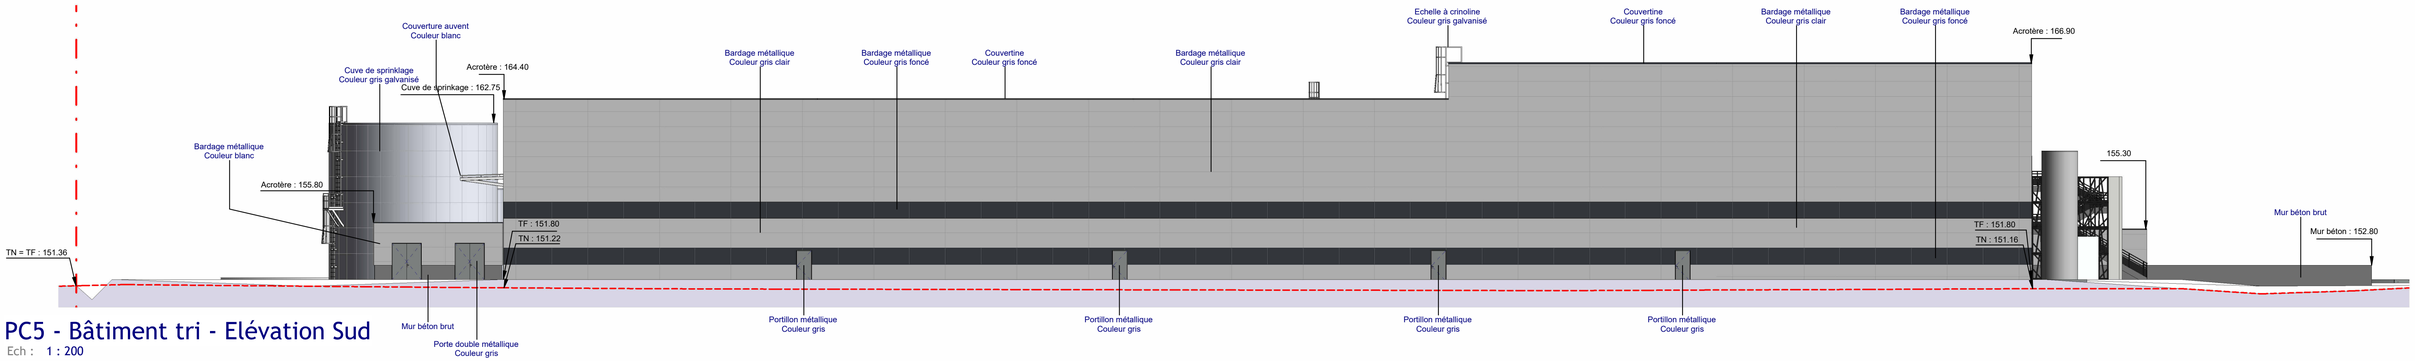

PC5 - Bâtiment tri - Elévation Sud

Ech : 1 : 200

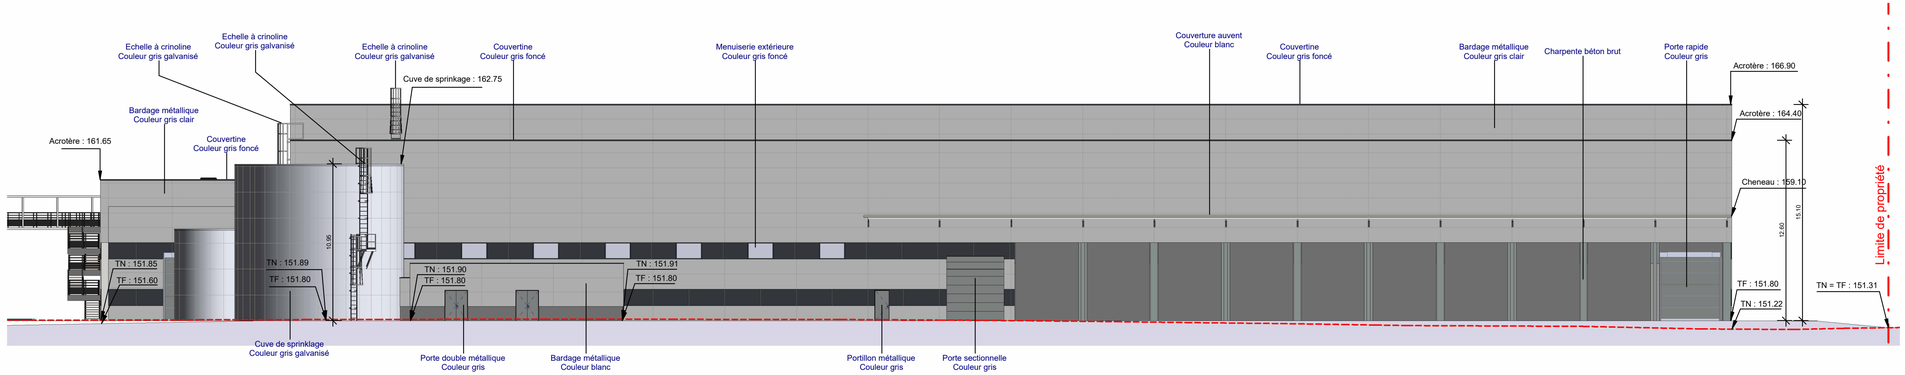

PC5 - Bâtiment tri - Elévation Ouest

Ech : 1 : 200

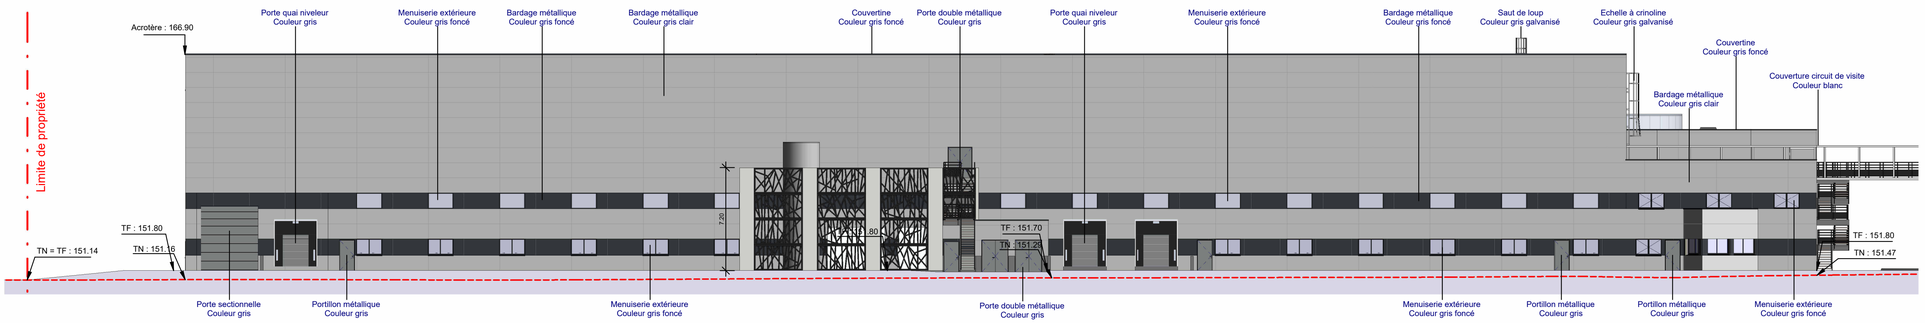

PC5 - Bâtiment tri - Elévation Est

Ech : 1 : 200

FLOOR TO FLOOR
BY GERFLOR & PAPREC

Usine de recyclage et de valorisation de matières plastiques

Commune de Salaise-sur-Sanne 38 150

Maître d'Ouvrage :

FLOOR TO FLOOR
5 Rue Piliers de la Chauvinière
44 800 - SAINT HERBLAIN

PC05

Les présents plans sont exclusivement destinés à la demande de permis de construire. Ils ne sont pas des plans d'exécution et ne peuvent en aucun cas être directement utilisés pour réaliser la construction. Toute reproduction même partielle est interdite sans l'accord écrit du maître d'oeuvre.

Bâtiment tri Elévations	PC N°06
Echelle: 1 : 200	Première diffusion : 2022/06/27

Indice	Date	Description de la révision	Signature

Maître d'Oeuvre :

SARL SCHATZLE-WEITLING
ECOPARC - OCEANIS - Bâtiment 1A
35 rue Haroun Tazieff
54 320 MAXEVILLE

SCHATZLE - WEITLING architecture

Dossier N°:2019 18