


Profil en travers type :
 pistes à niveau de chaque côté
 Echelle : 1/100e @ A3

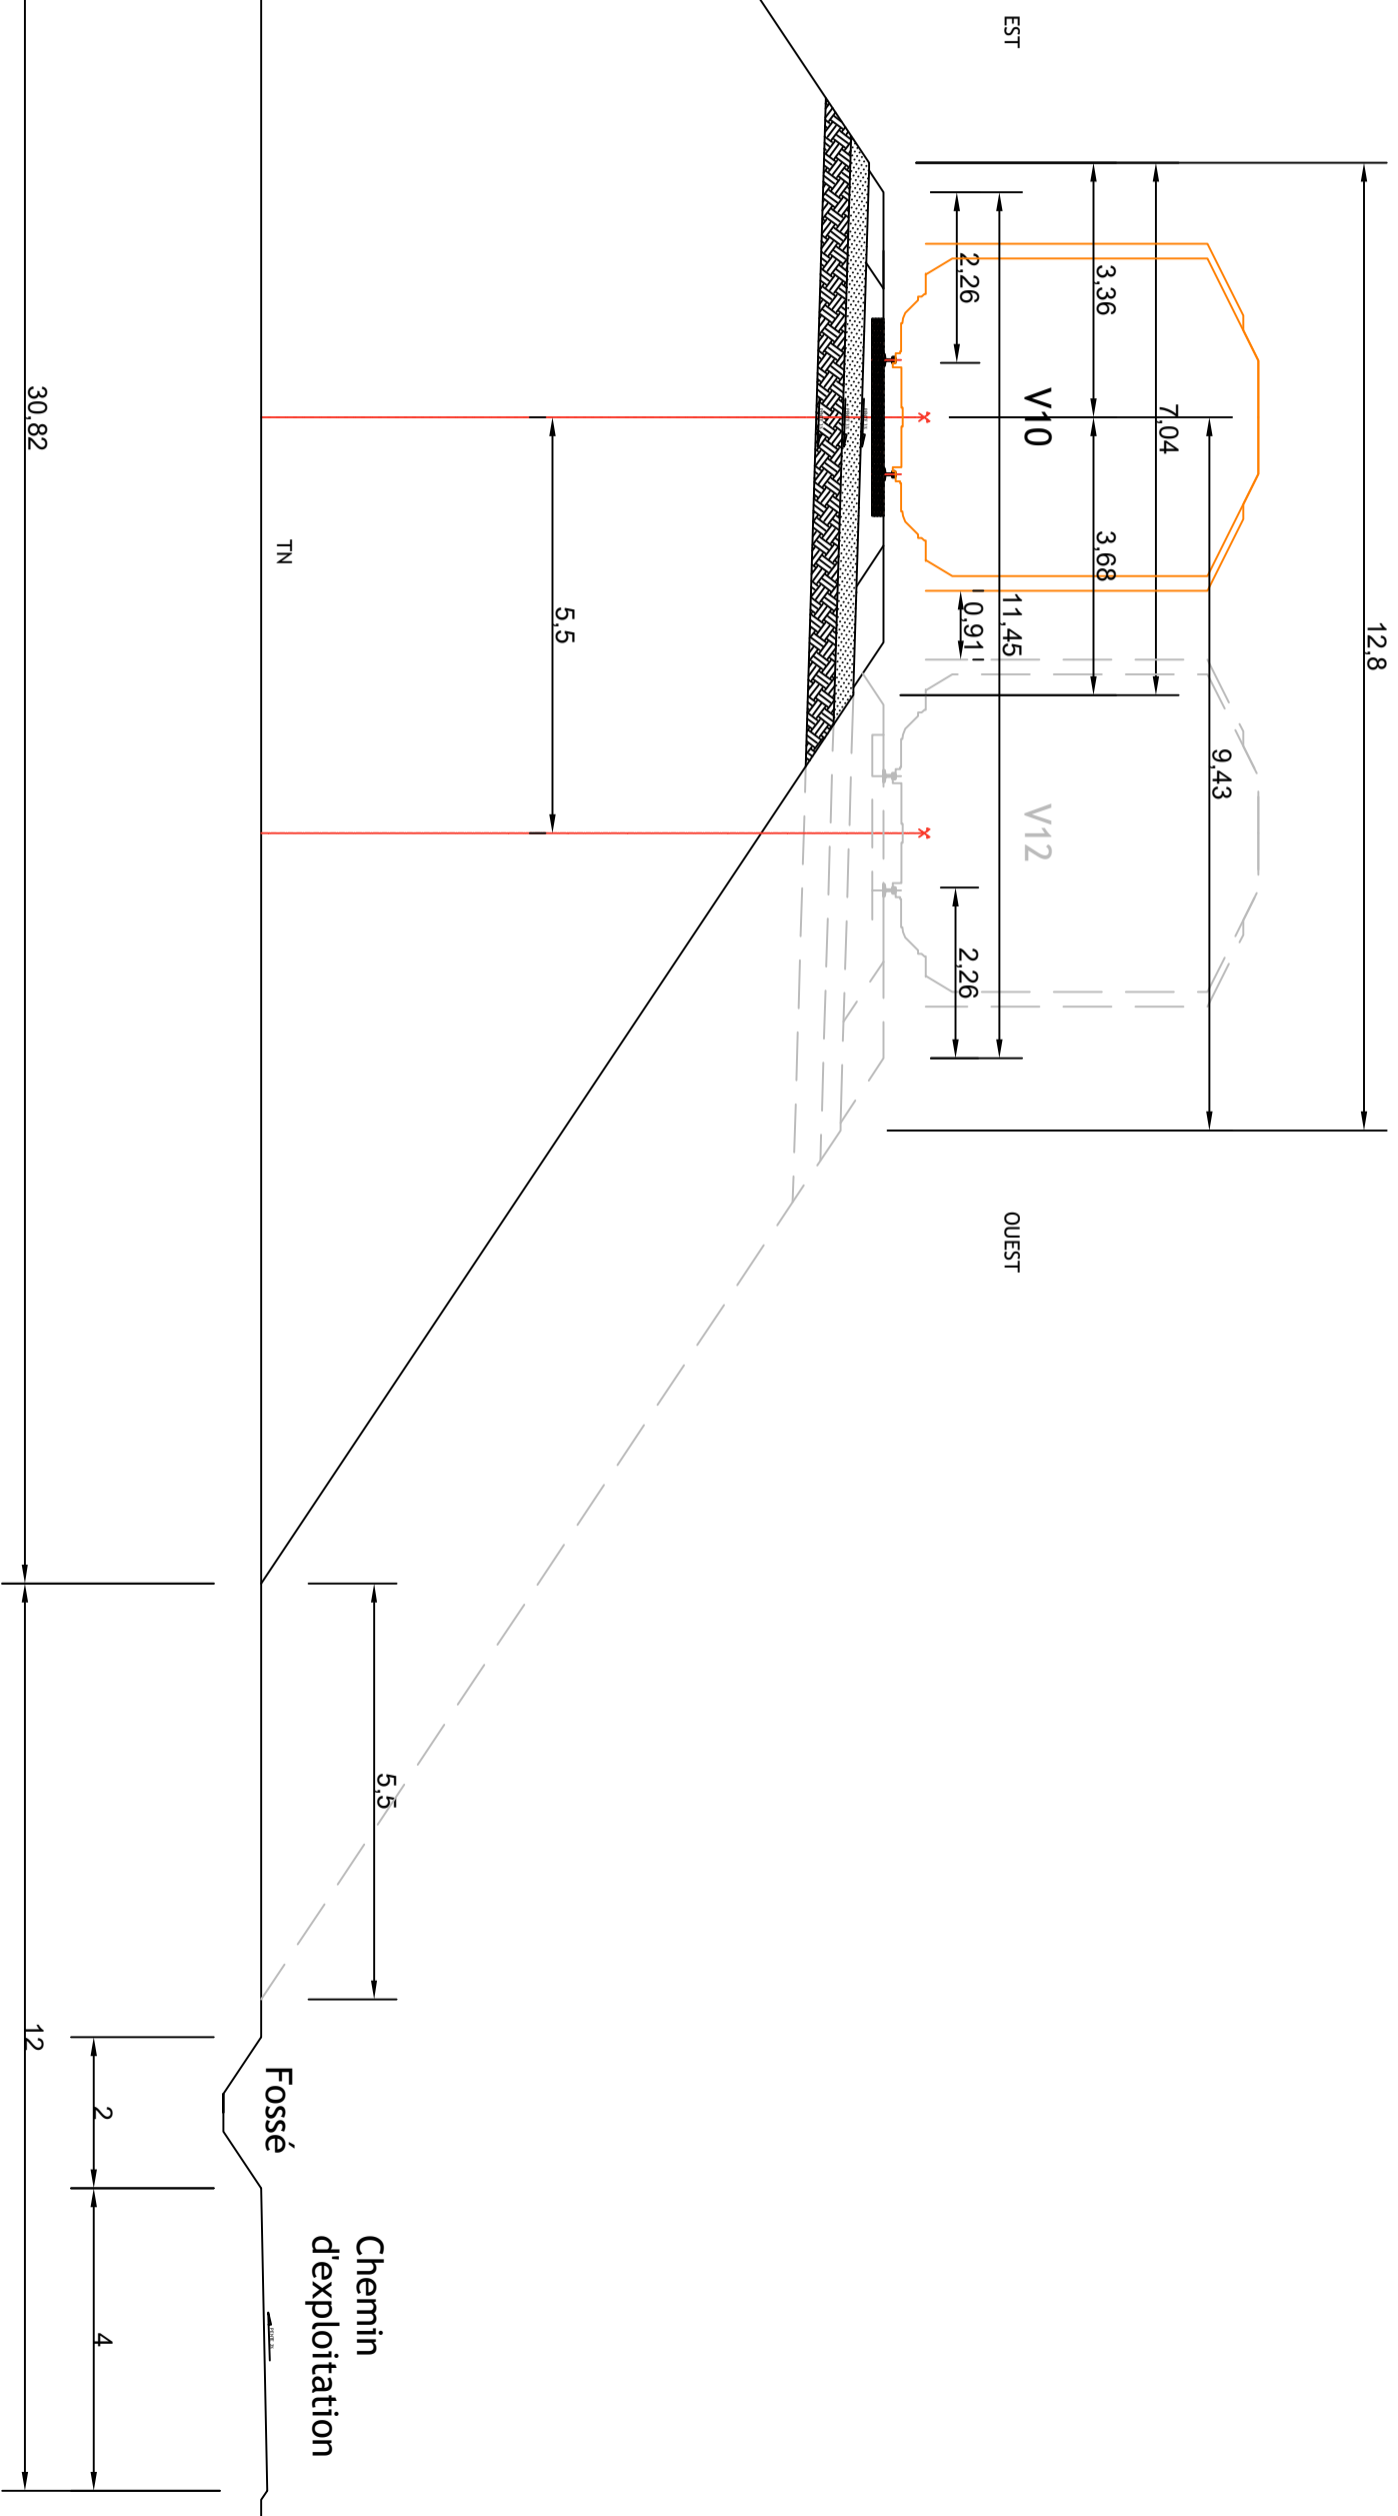

Faisceau de Salaise - Profil en travers type

Plan :	Echelle :	Date :
Dessiné par : Y.DHYSER	1/100	31/07/2023
Vérifié par :	Validé par :	Feuille :

TRACTEBEL
 gngig
 TRACTEBEL ENGINEERING S.A.
 CLEVER - 5, rue du 19 mars 1982
 92822 Gennevilliers CEDEX - FRANCE
 Avec l'expertise reconnue de **COVNE FT BELIER**
Ingénierie - Conception